


00230 - skupina komunikace 01

Pracovní místo na pozemní komunikaci s malým dopravním zařízením

- posuvné pracovní místo otevřený výkop, sádkovací jámy, atd.

PRACOVNÍ MÍSTO

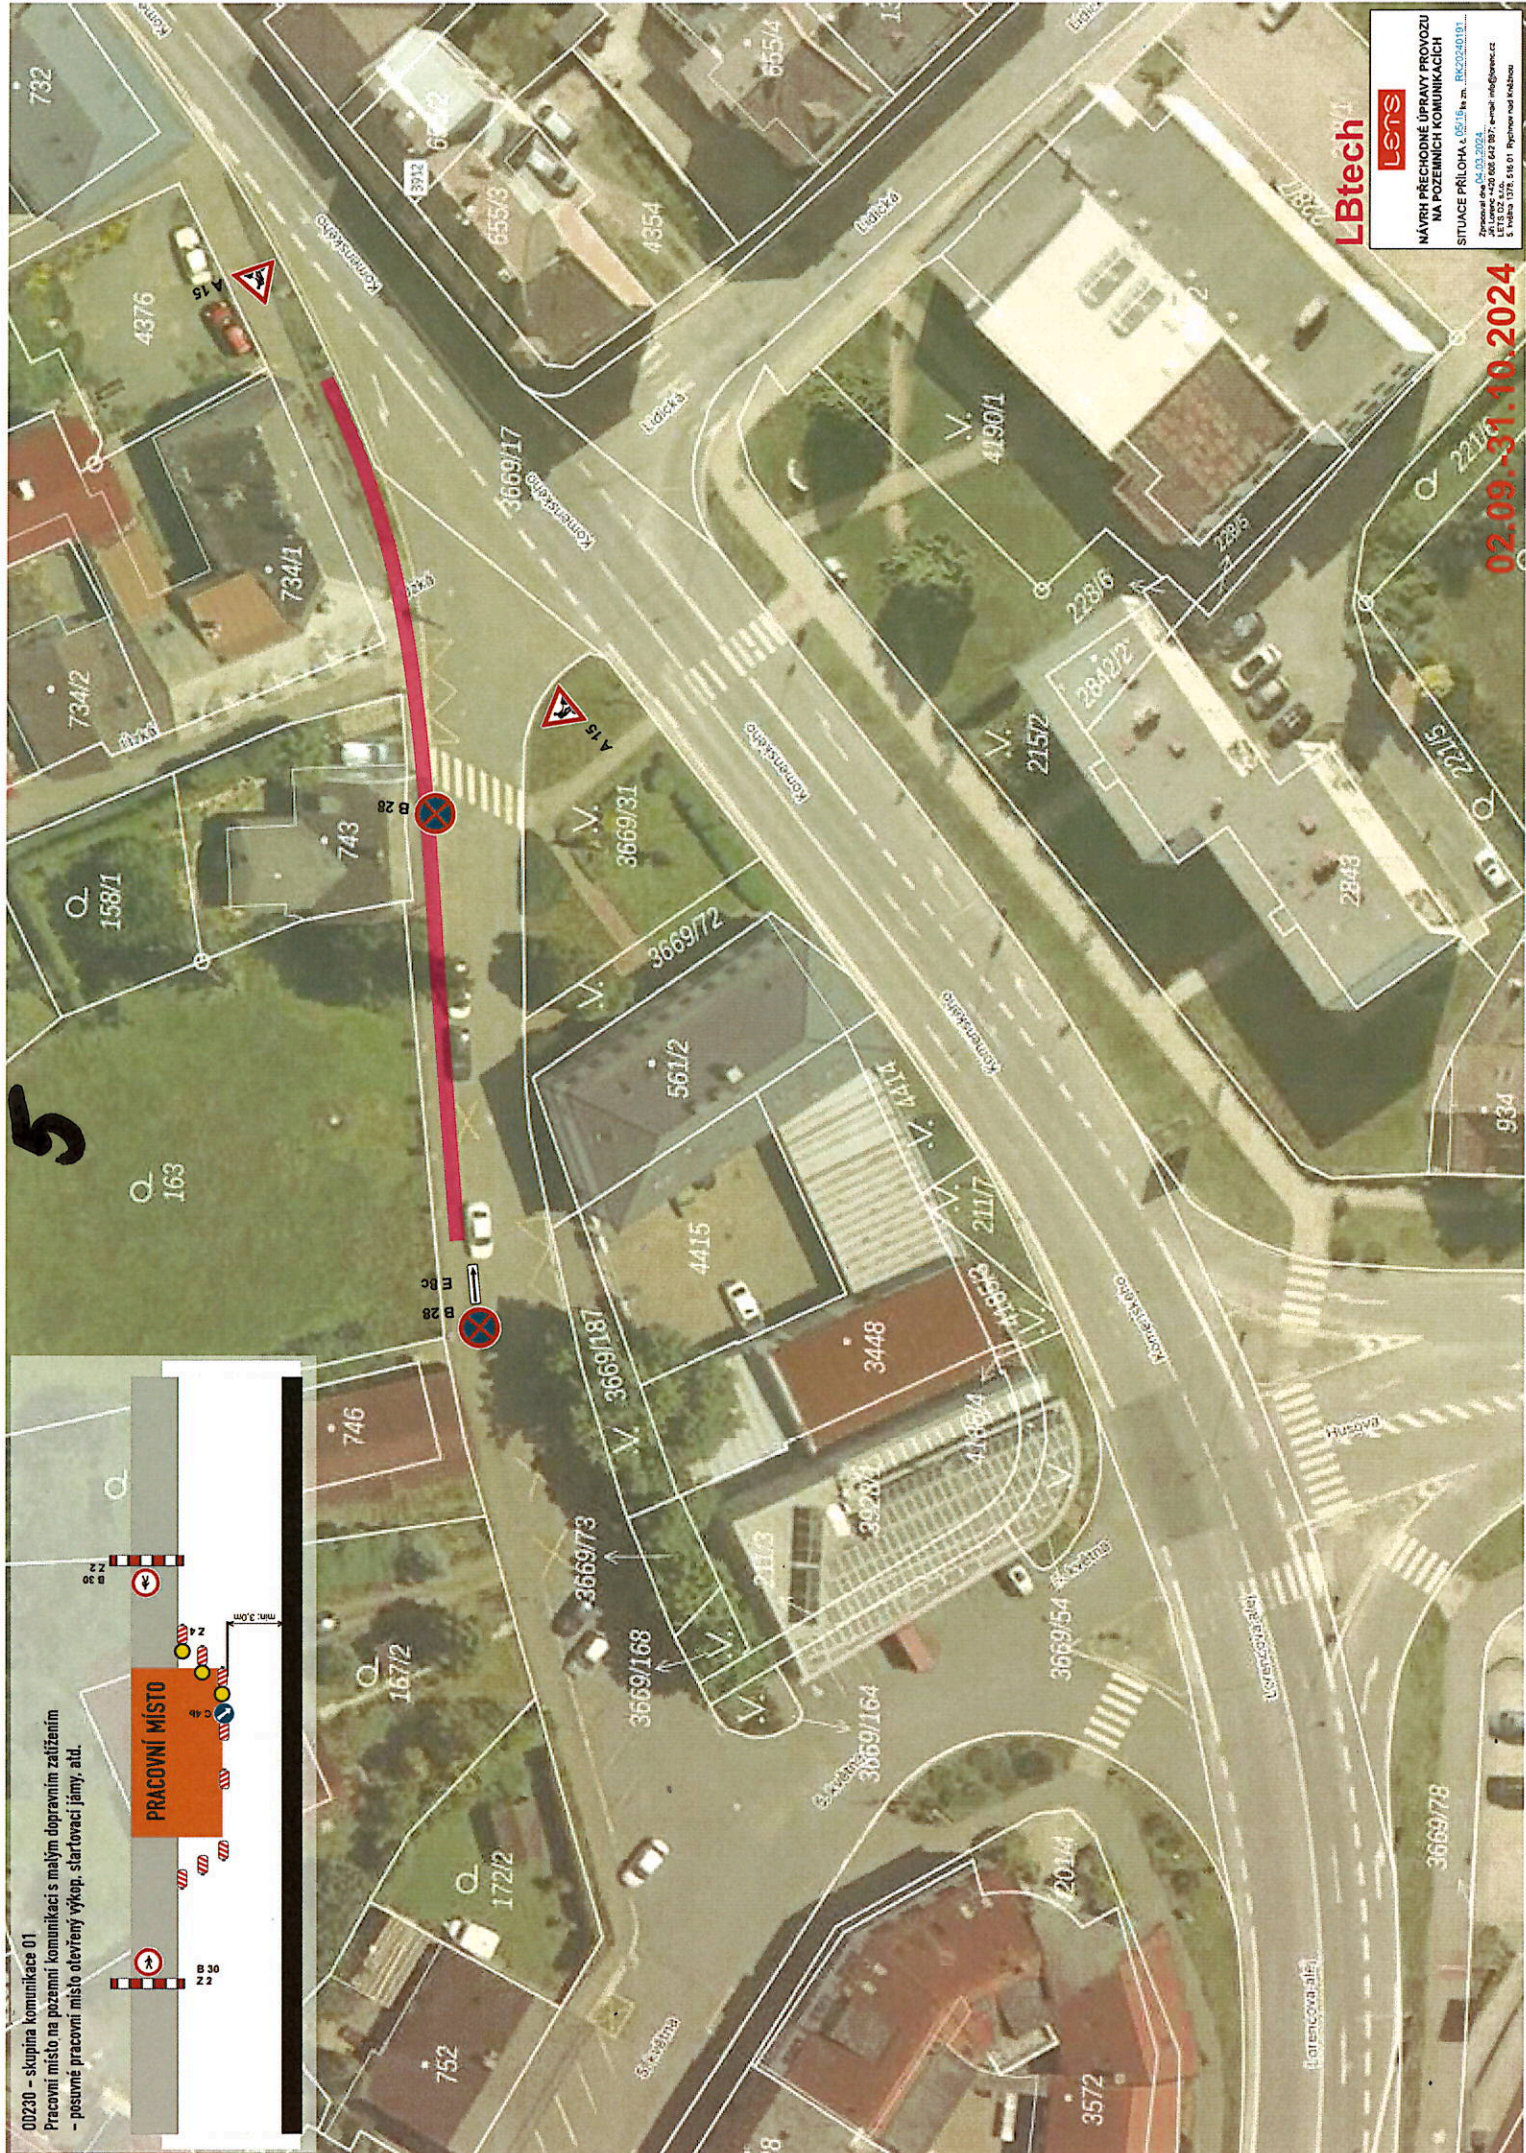


LBtech







MÁVŘI PŘECHODNÉ ÚPRAVY PROVOZU
NA POZEMNÍCH KOMUNIKACÍCH
SITUACE PŘÍLOHA č. 05/16, m. m.
Zpracováno dne 04.03.2024
Jiří Lenoš - +420 608 603 397, email: info@lbtech.cz
S. Valenta 1378, 546 01 Rybníky nad Křesovcem


02.09.31.10.2024

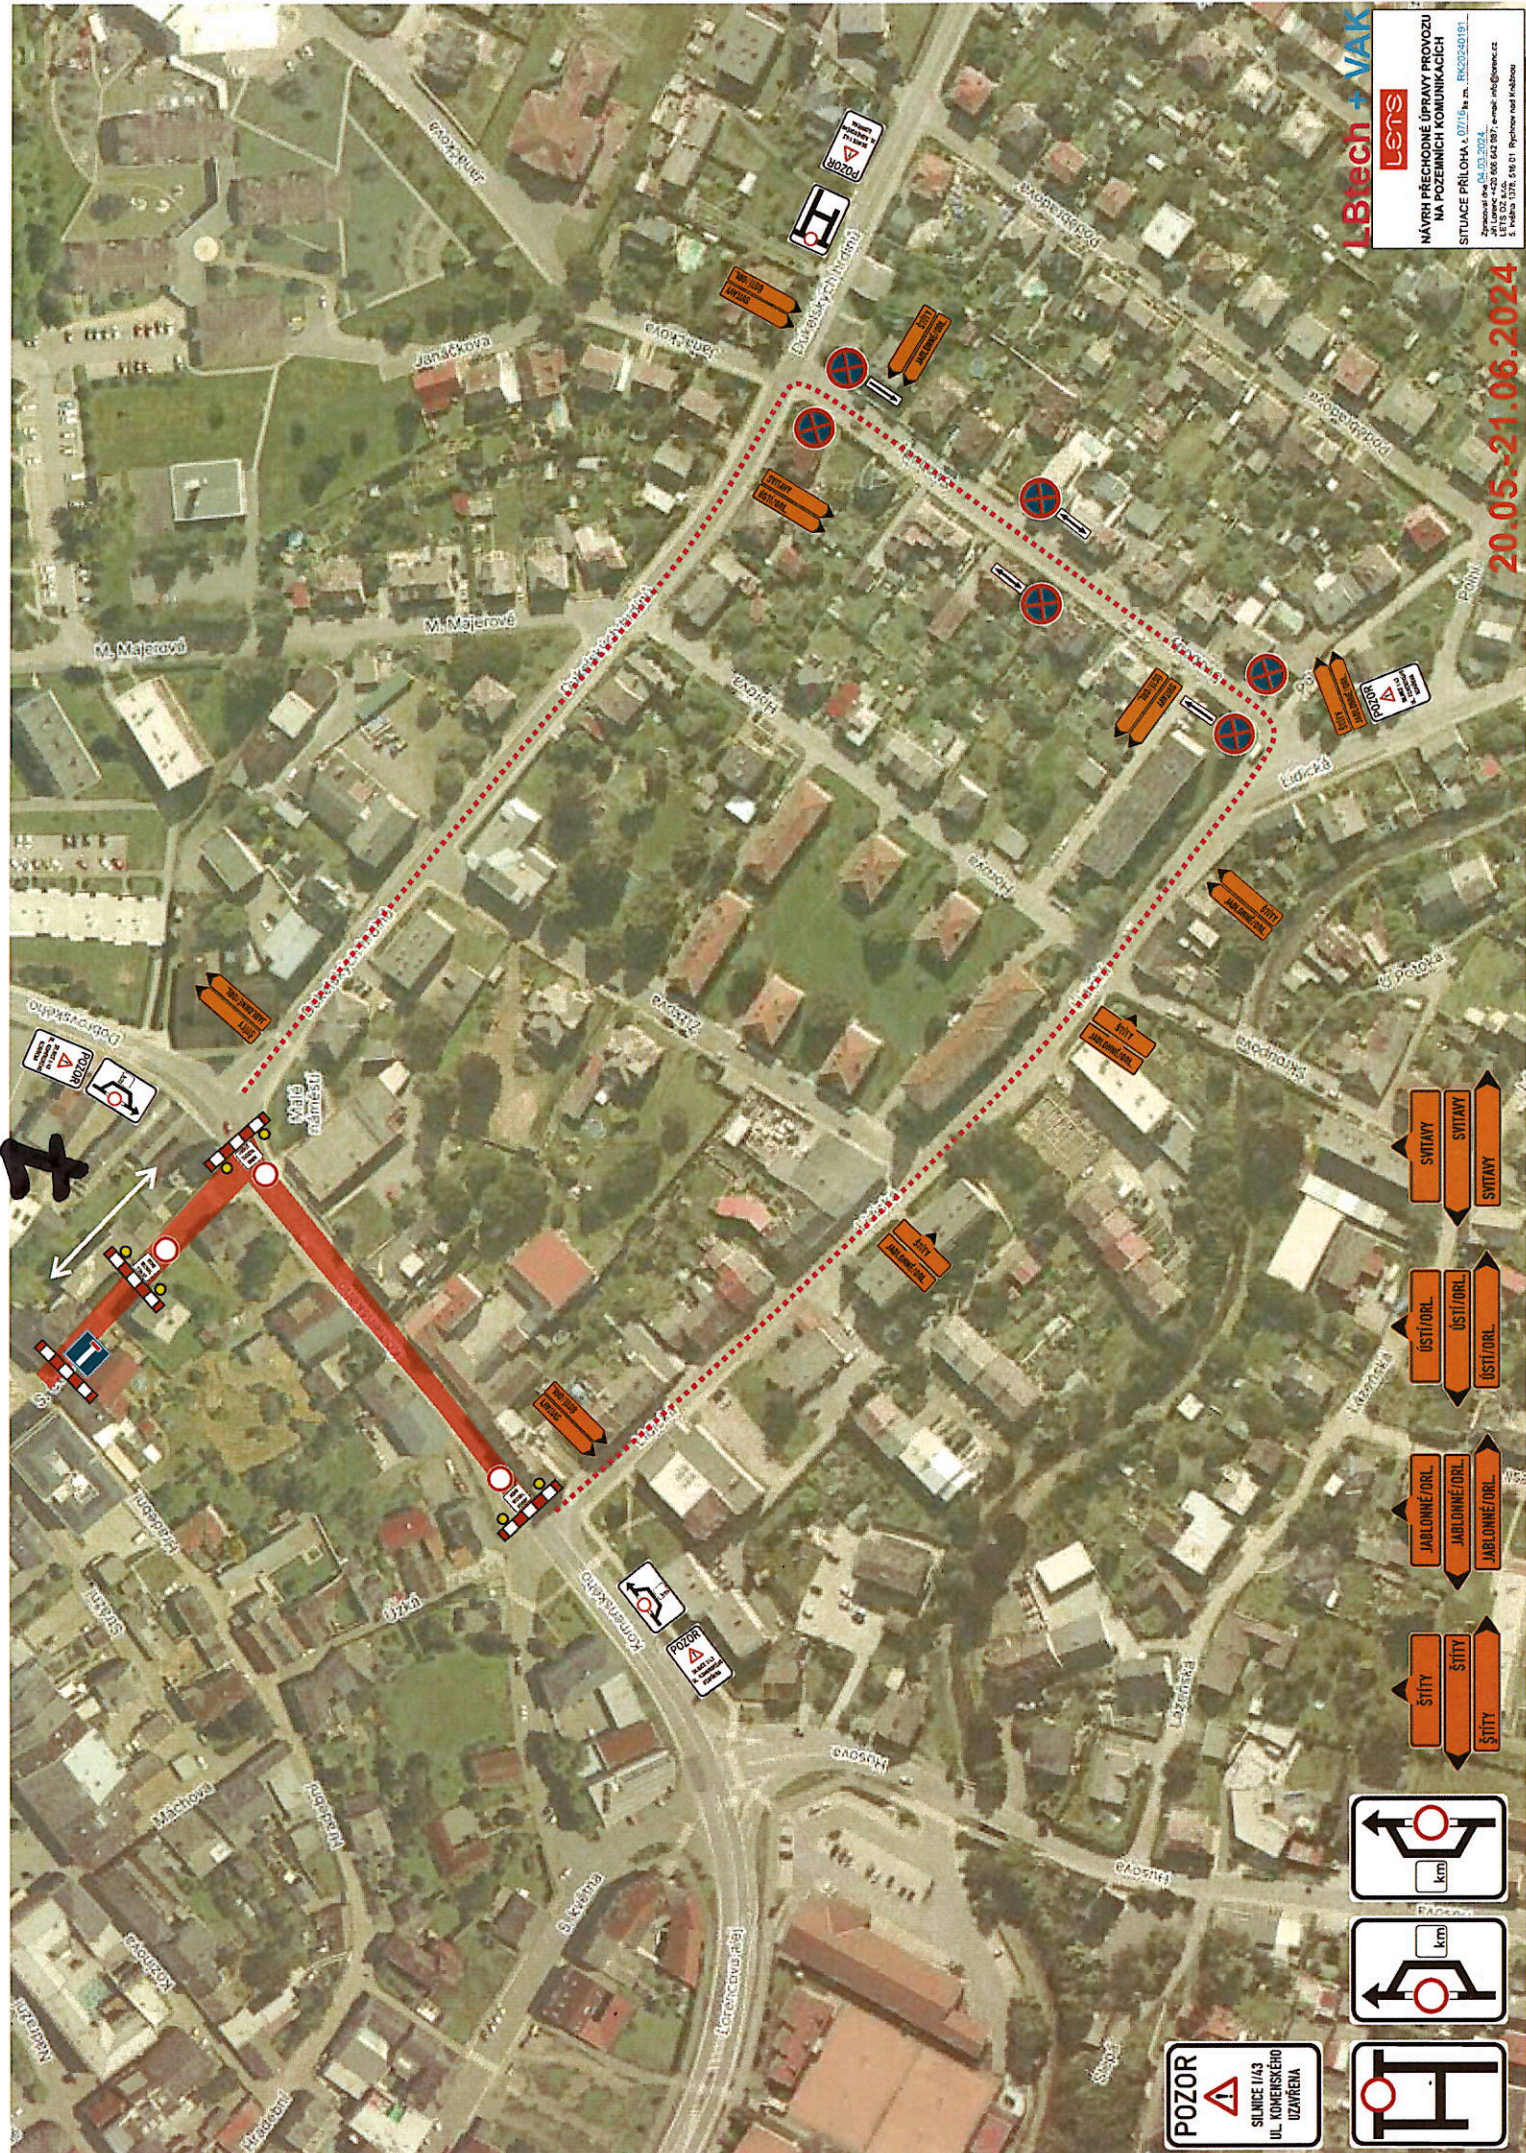

20.05.-21.06.2024

POZOR
SILNICE I/43
U KONEČNÉHO
UZÁVŘENÍ

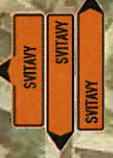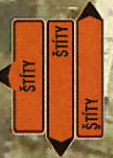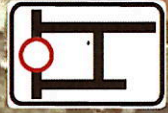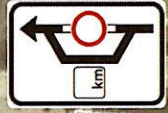

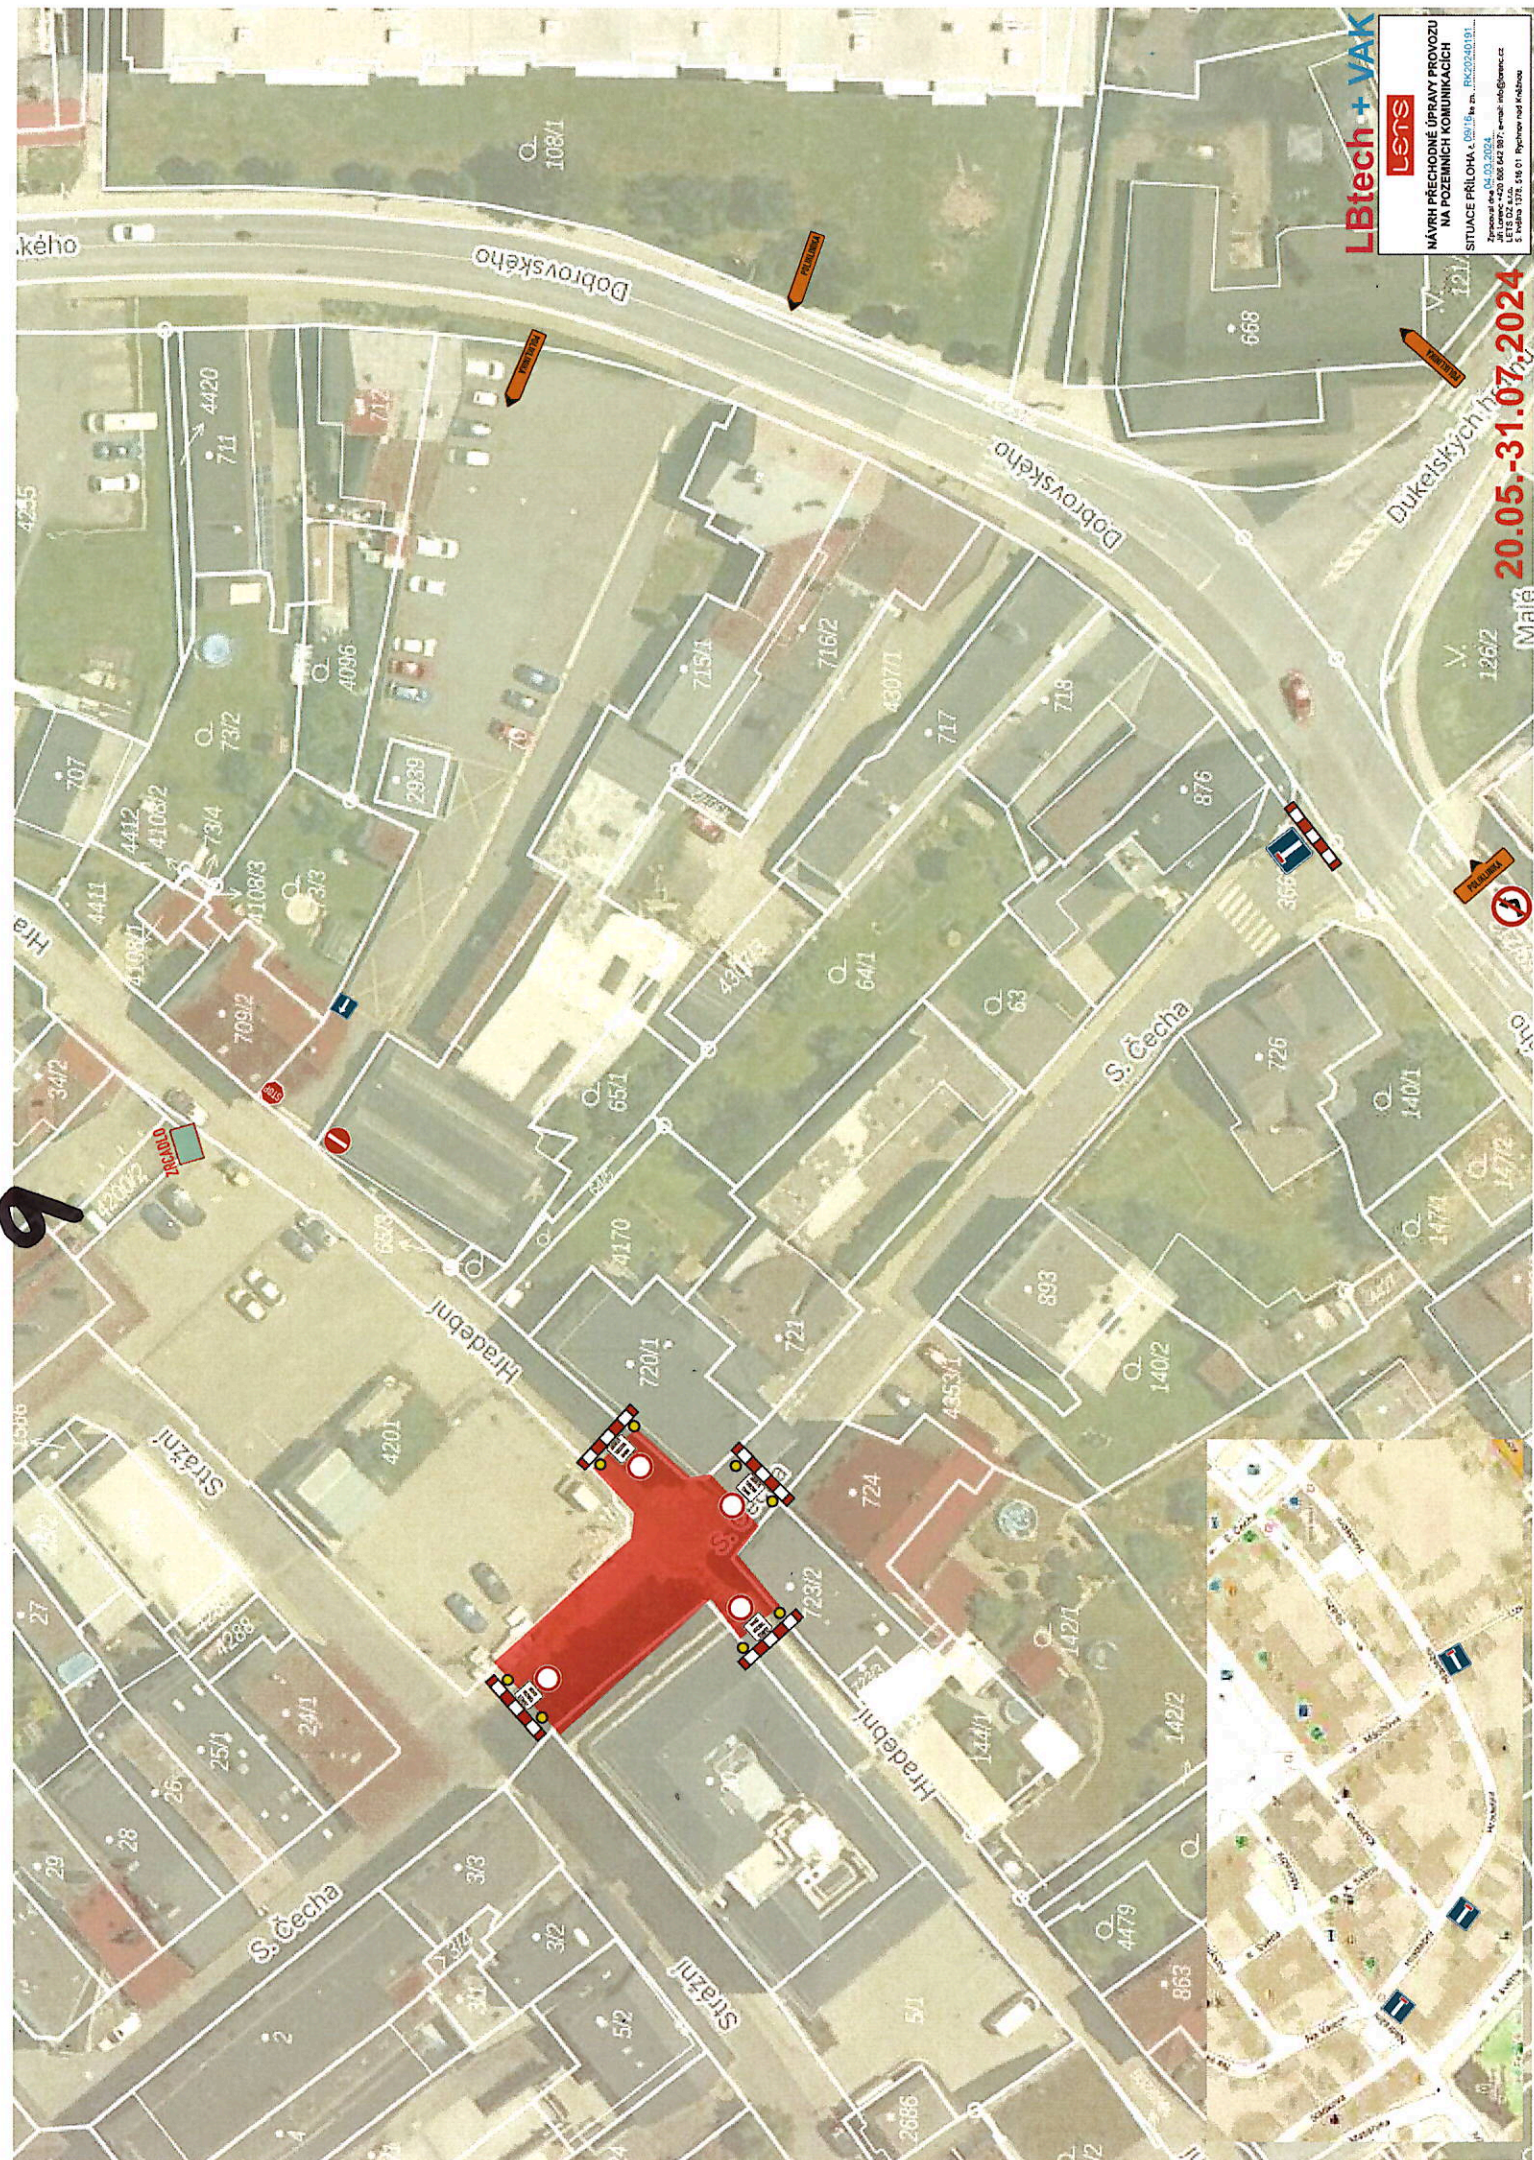

LBtech + VAK

LBtech
NÁVRH PŘECHODNÉ ÚPRAVY PROVOZU
NA POZEMNÍCH KOMUNIKACÍCH
SITUACE PŘÍLOHA 1 (06/19) k z. 16/2024/S
Zpracováno dne 04.03.2024
Jiří Lenc - +420 606 642 997, email: info@lbtech.cz
S. Václav 1312, 518 01 Píseň nad Kálou

20.05.-31.07.2024

9



10

LBtech + VAK

LBtech
NÁVRH PŘECHODNÉ ÚPRAVY PROVOZU
NA POZEMNÍCH KOMUNIKACÍCH
SITUACE PRŮLOHA A - 10.07.2024
Zpracováno dne 04.03.2024
LBtech s.r.o. - autorizovaná osoba
S. Velba 1375, 596 01 Rychnov nad Kněžou

08.04.-31.07.2024